



A TITRE INDICATIF SEULEMENT


 360 rue St-Onésime
 Lévis Qc.
 G6V-5Z3
 cel.: 573-1132

CLIENT
IMPEC


PROJET OU NO DE LOT



DESSINÉ PAR
Marco Brochu
marcobrochu08@gmail.com

DATE
 2023-07-08

PLANS EN PRÉPARATION
 PLANS POUR CONSTRUCTION

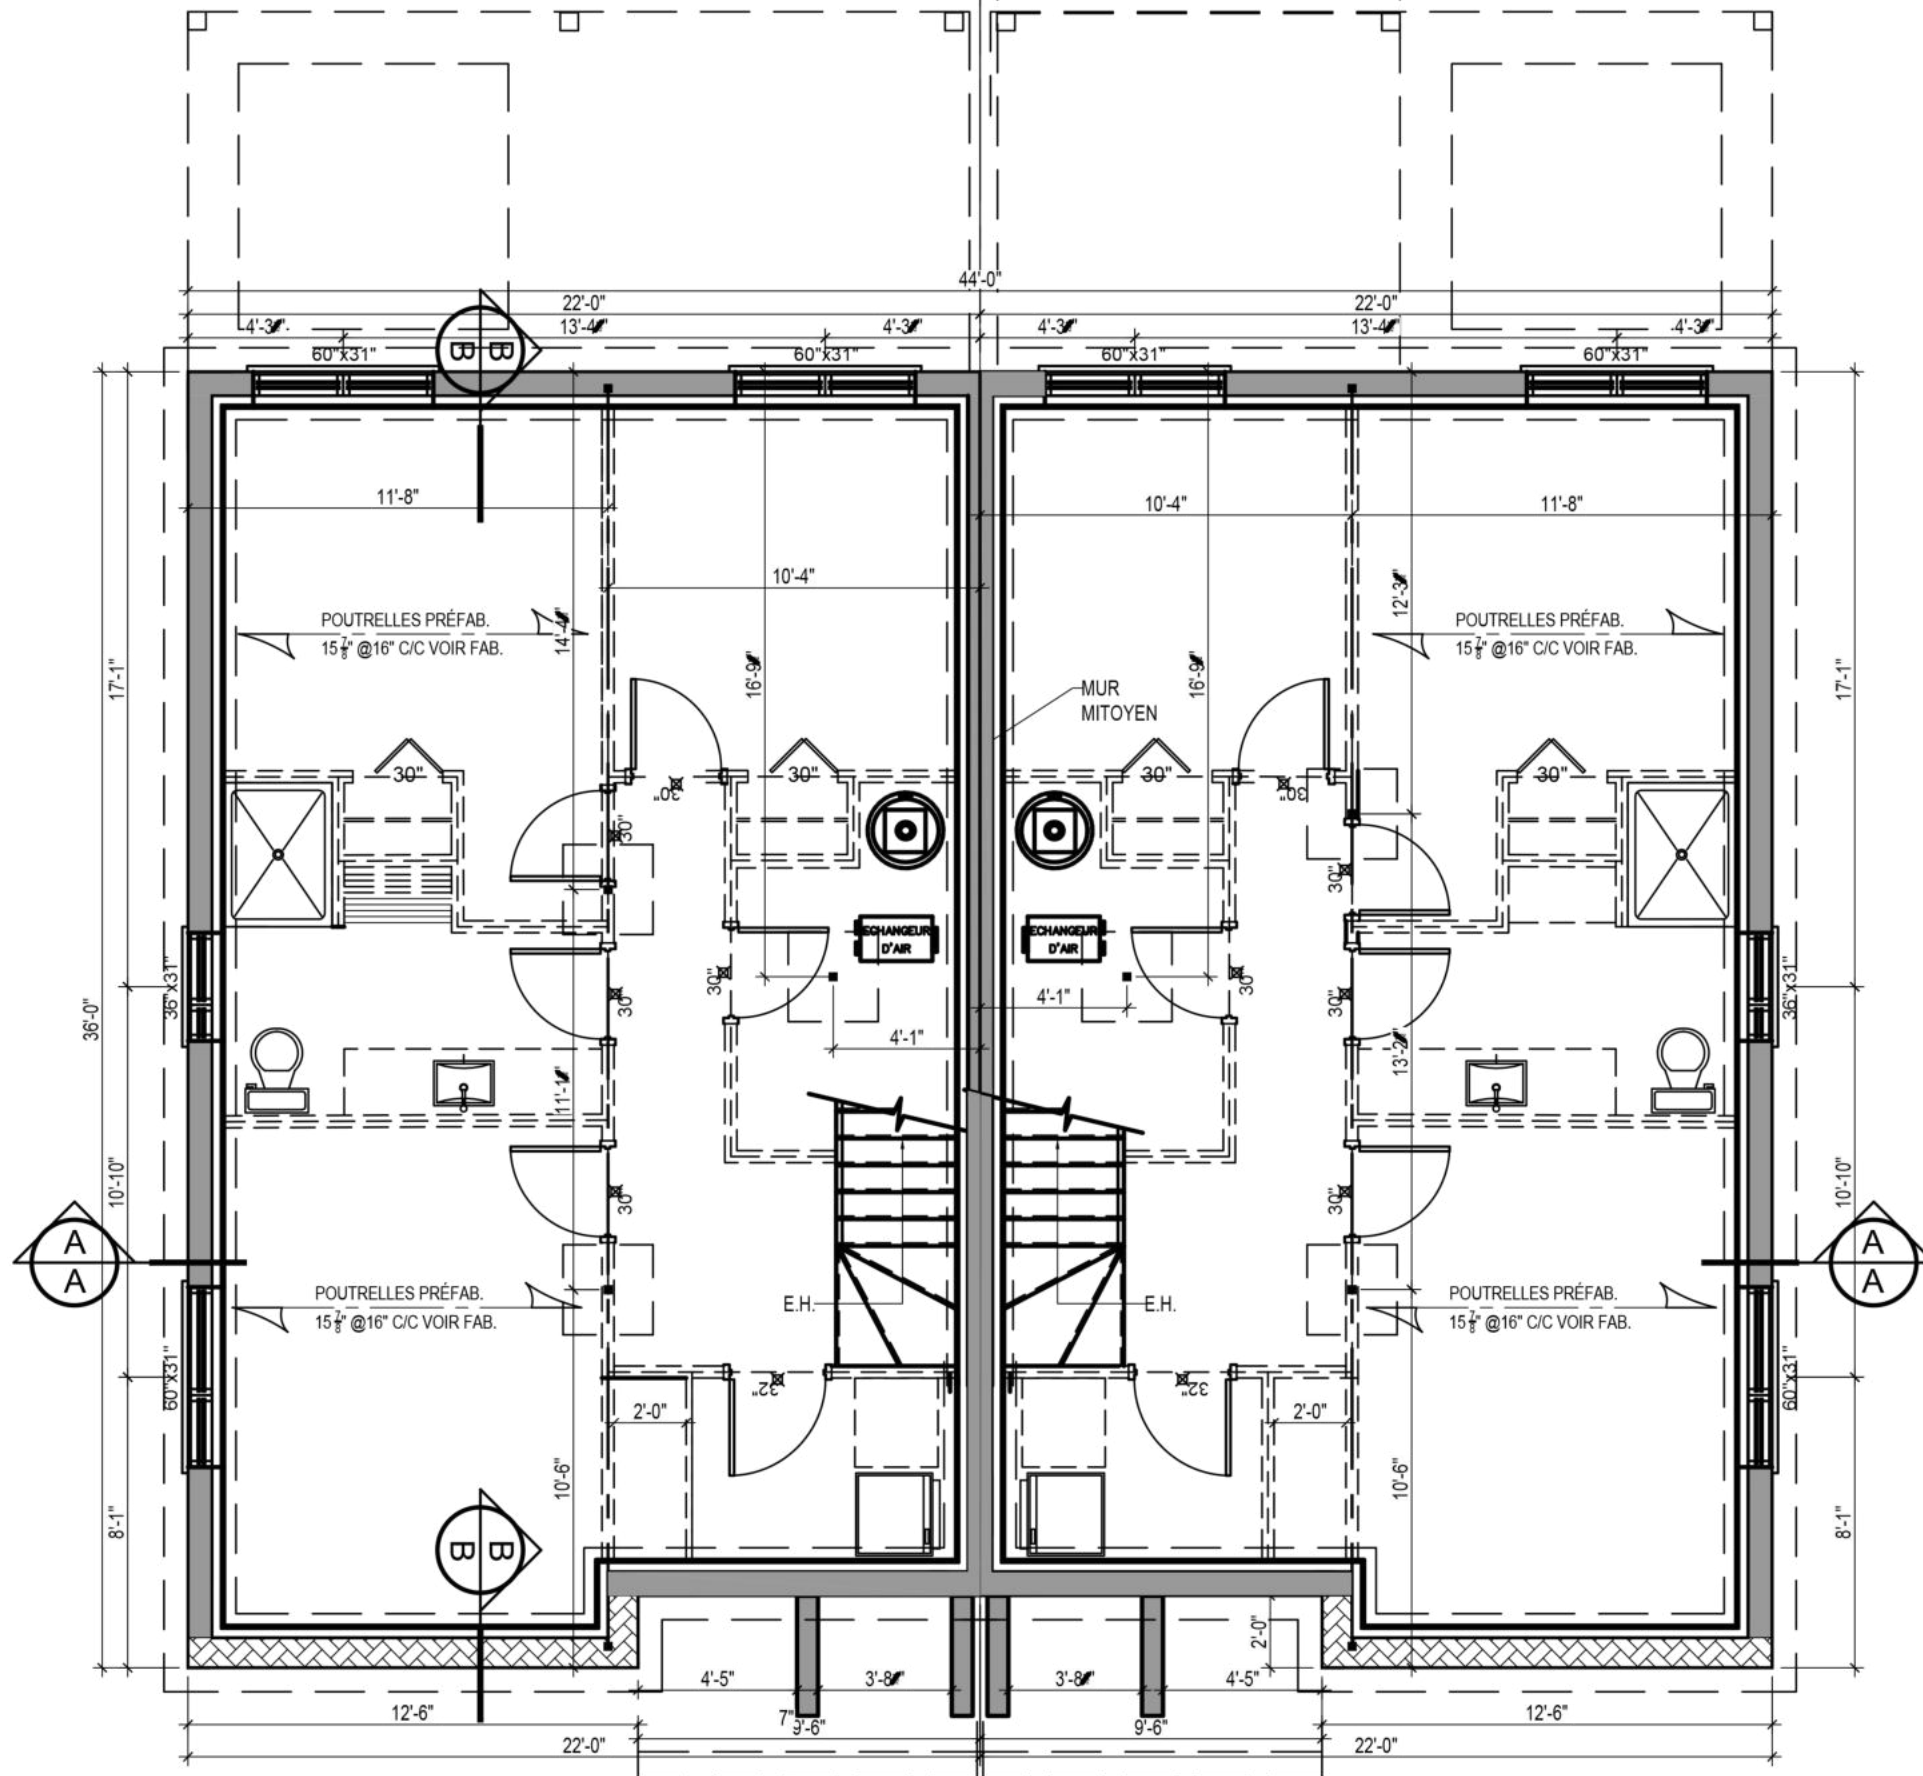NO DE PROJE
 1/14



 HAUTEUR FONDATION 8'-4" (10")
 HAUTEUR FONDATION 8'-4" (8")
 HAUTEUR DES PORTES INTÉRIEUR 80"

 MONOXYDE DE CARBONE
 DÉTECTEUR DE FUMÉE ÉLECTRIQUE
 VENTILATEUR MÉCANIQUE
 HAUTEUR DES PORTES INTÉRIEUR 80"


PLAN DU SOUS-SOL
 3/16" = 1'-0"
 ECHELLE


L'entrepreneur est tenu de vérifier toutes les cotes et dimensions.

Toute erreur ou omission devra être signalée au professionnel concerné avant de procéder aux travaux.

Aucune dimension ne devra être mesurée directement sur ce dessin.

Ce dessin ne pourra être utilisé pour fin de construction qu'après avoir été dûment approuvé par le professionnel concerné.

 360 rue St-Onésime Lévis Qc. G6V-5Z3 cel.: 573-1132	
CLIENT	IMPEC
DESSINÉ PAR	Marco Brochu marcobrochu08@gmail.com
DATE	2023-07-08
PLANS EN PRÉPARATION	<input checked="" type="checkbox"/>
PLANS POUR CONSTRUCTION	<input type="checkbox"/>
8/14	

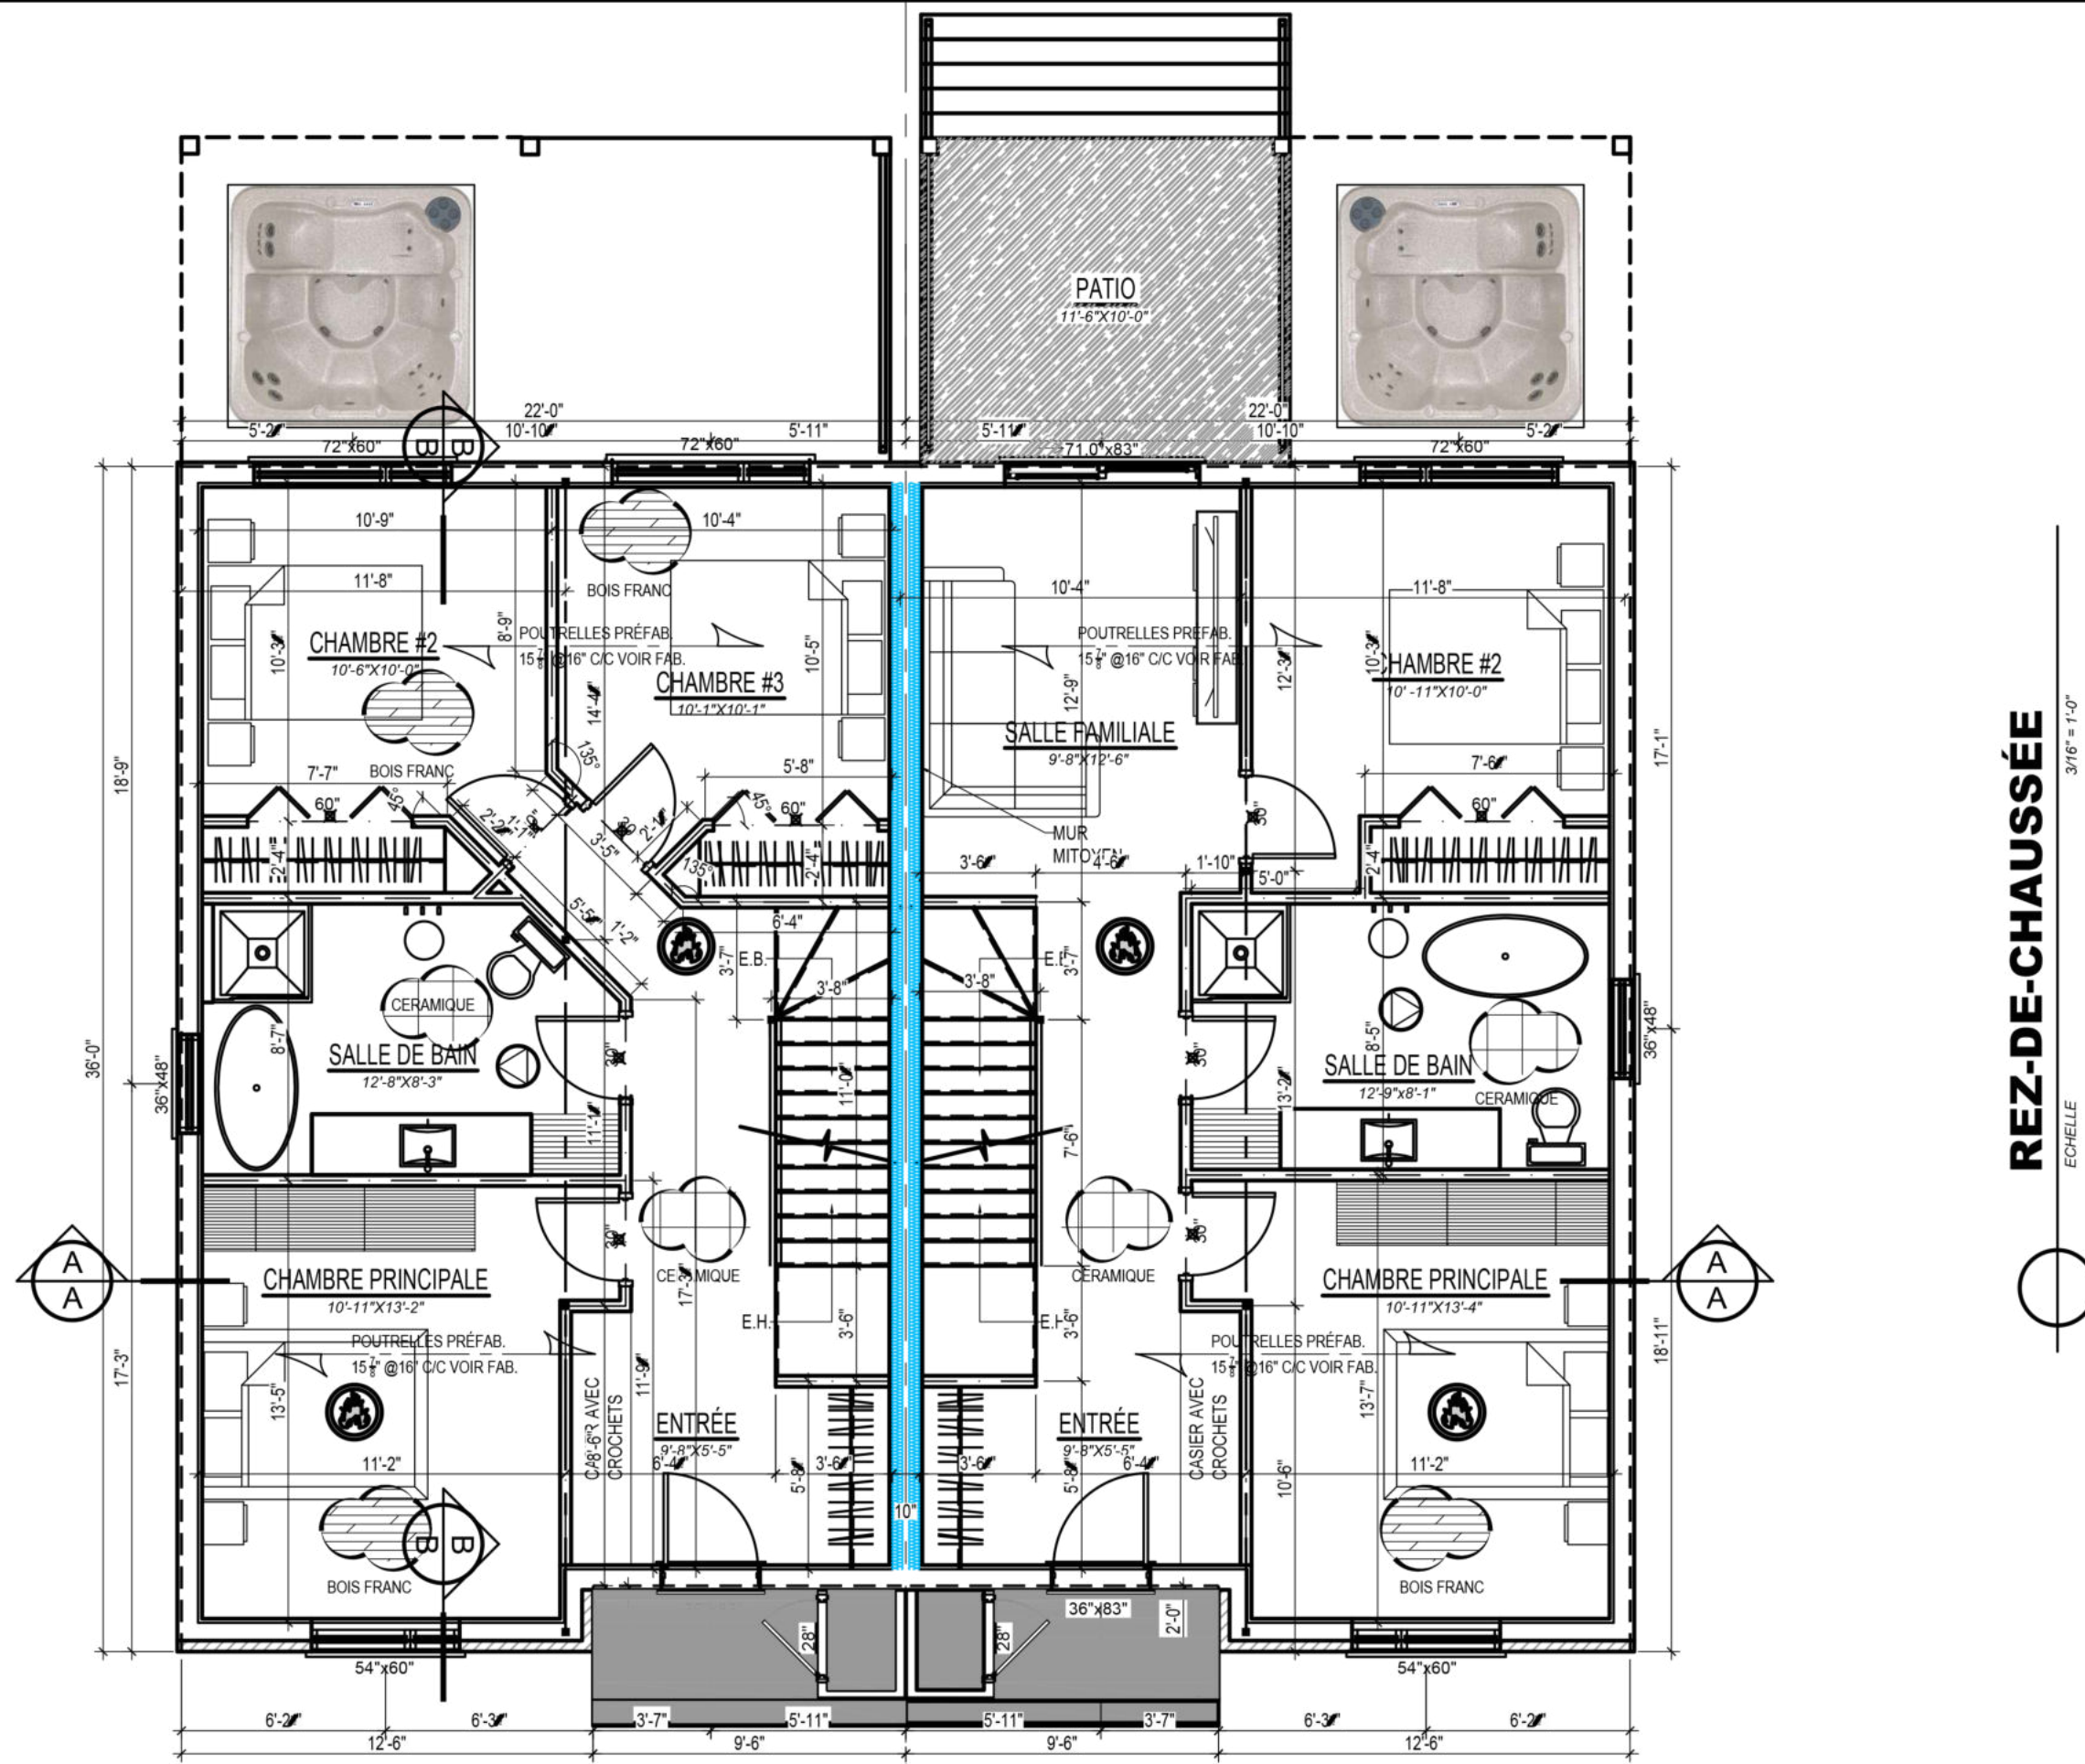


REZ-DE-CHAUSSÉE
ECELLE 3/16" = 1'-0"


L'entrepreneur est tenu de
verifier toutes les cotes et
d i m e n s i o n s .

Toute erreur ou omission
devra etre signale au
professionnel concerne
avant de proceder aux
t r a v a u x

Aucune dimension ne
devra etre mesuree
directement sur ce dessin.

Ce dessin ne pourra etre
utilise pour fin de
construction qu'apres avoir
ete dument approuve par
le professionnel concerne.

 360 rue St-Onésime Lévis Qc. G6V-5Z3 cel.: 573-1132	
CLIENT	IMPEC
PROJET OU NO DE LOT	-
DESSINÉ PAR	Marco Brochu marcobrochu08@gmail.com
DATE	2023-07-08
PLANS EN PRÉPARATION	<input checked="" type="checkbox"/>
PLANS POUR CONSTRUCTION	<input type="checkbox"/>
PROF	9/14

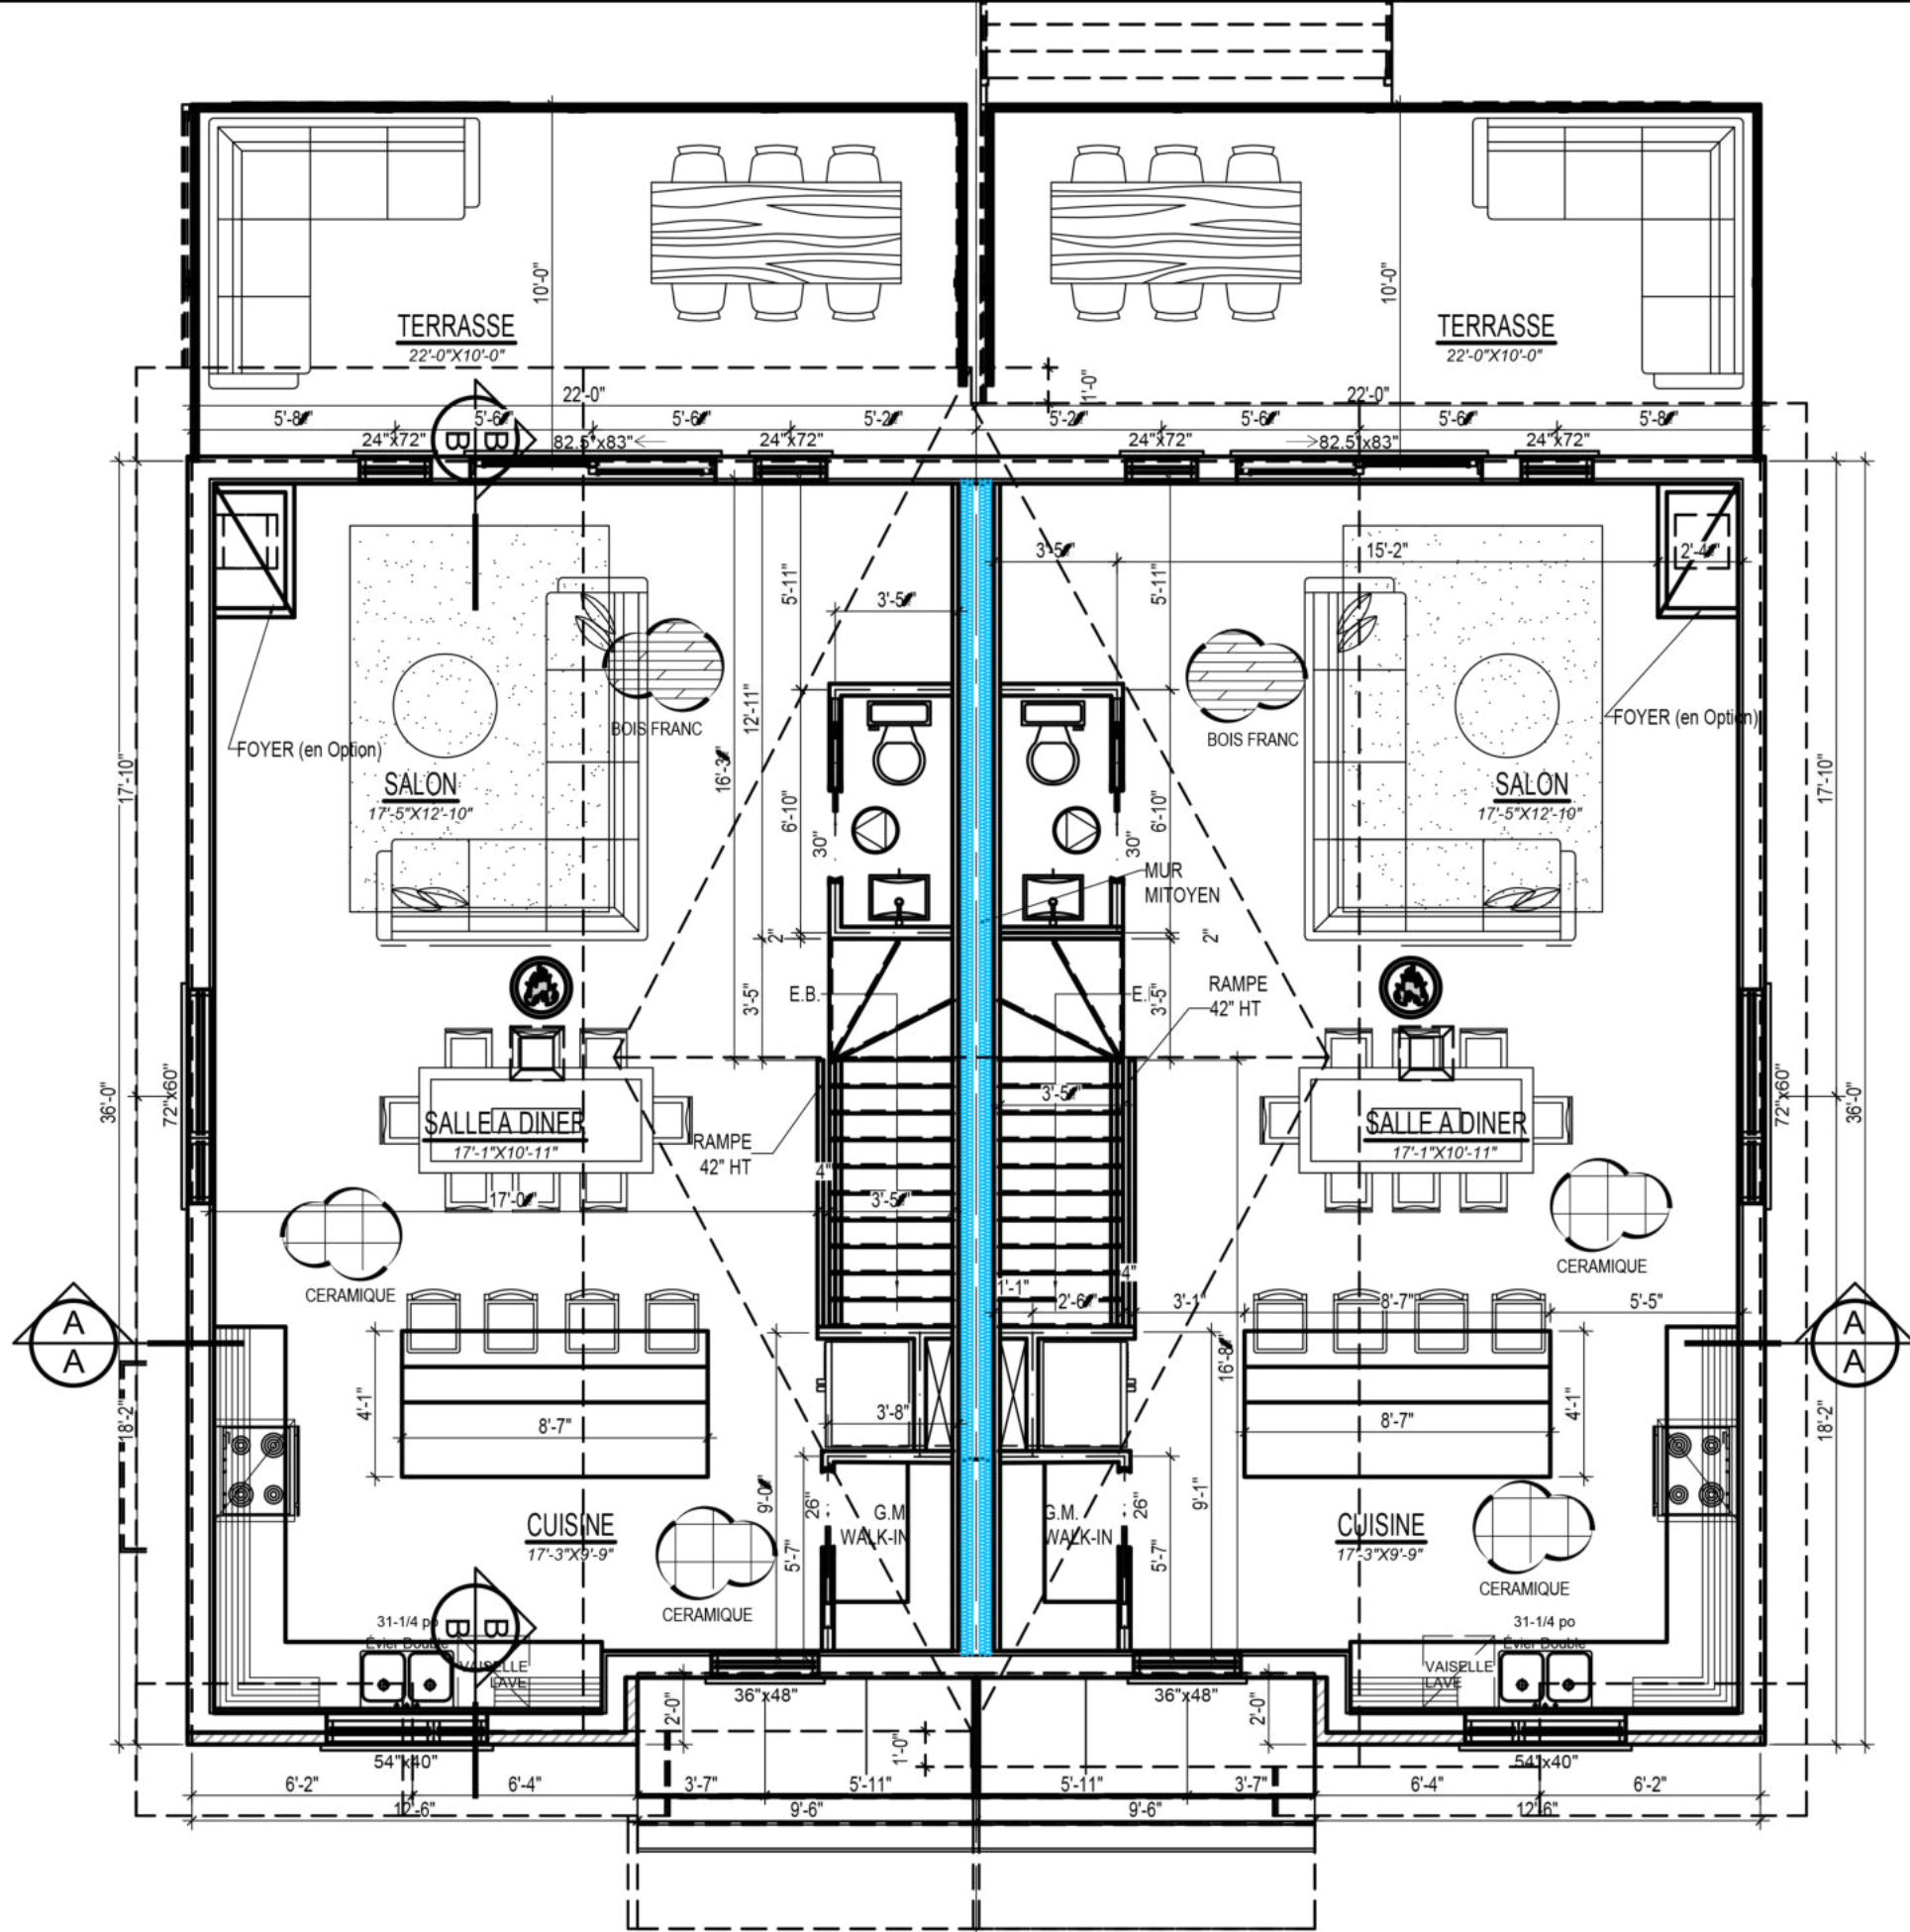

PLAN DE L'ÉTAGE

3/16" = 1'-0"

ECHELLE

L'entrepreneur est tenu de vérifier toutes les cotes et dimensions.

Toute erreur ou omission devra être signalée au professionnel concerné avant de procéder aux travaux.

Aucune dimension ne devra être mesurée directement sur ce dessin.

Ce dessin ne pourra être utilisé pour fin de construction qu'après avoir été dûment approuvé par le professionnel concerné.

 360 rue St-Onésime Lévis Qc. G6V-5Z3 tel.: 573-1132	
CLIENT	IMPEC
PROJET OU N°	
DESSINÉ PAR	Marco Brochu marcobrochu08@gmail.com
DATE	2023-07-08
PLANS EN PRÉPARATION	<input checked="" type="checkbox"/>
PLANS POUR CONSTRUCTION	<input type="checkbox"/>
	10/14