

A TITRE INDICATIF SEULEMENT



L'entrepreneur est tenu de vérifier toutes les cotes et dimensions.

Toute erreur ou omission devra être signalée au professionnel concerné avant de procéder aux travaux.

Aucune dimension ne devra être mesurée directement sur ce dessin.

Ce dessin ne pourra être utilisé pour fin de construction qu'après avoir été dûment approuvé par le professionnel concerné.

Impec
CONSTRUCTION
Pierre Lacroix
Entrepreneur général
418 583-6444
impec@hotmial.com
impec.ca
644, Albert Rossignol, St-Esprit de Lauson (Québec) 10001000

360 rue St-Onésime
Lévis Qc
G6V 5Z3
tel.: 835-9908
cel.: 573-1132


PROJET OU INU DE LUI
**JUMELÉ COTTAGE
MODÈLE**

DESSINÉ PAR
Marco Brochu
marco.brochu@sympatico.ca

PLANS EN PRÉPARATION
PLANS POUR CONSTRUCTION

NO. DE PROJET
20-IMPEC JUMELÉS COTTAGE **1/11**

C:\Users\PC\Documents\Dessin 2020\20-IMPEC JUMELÉS COTTAGE.dwg, ISO, 29/01/2020 8:09:54 AM, AutoCAD PDF (General Documentation).pc3, ANSI full bleed B (11.00 x 17.00)

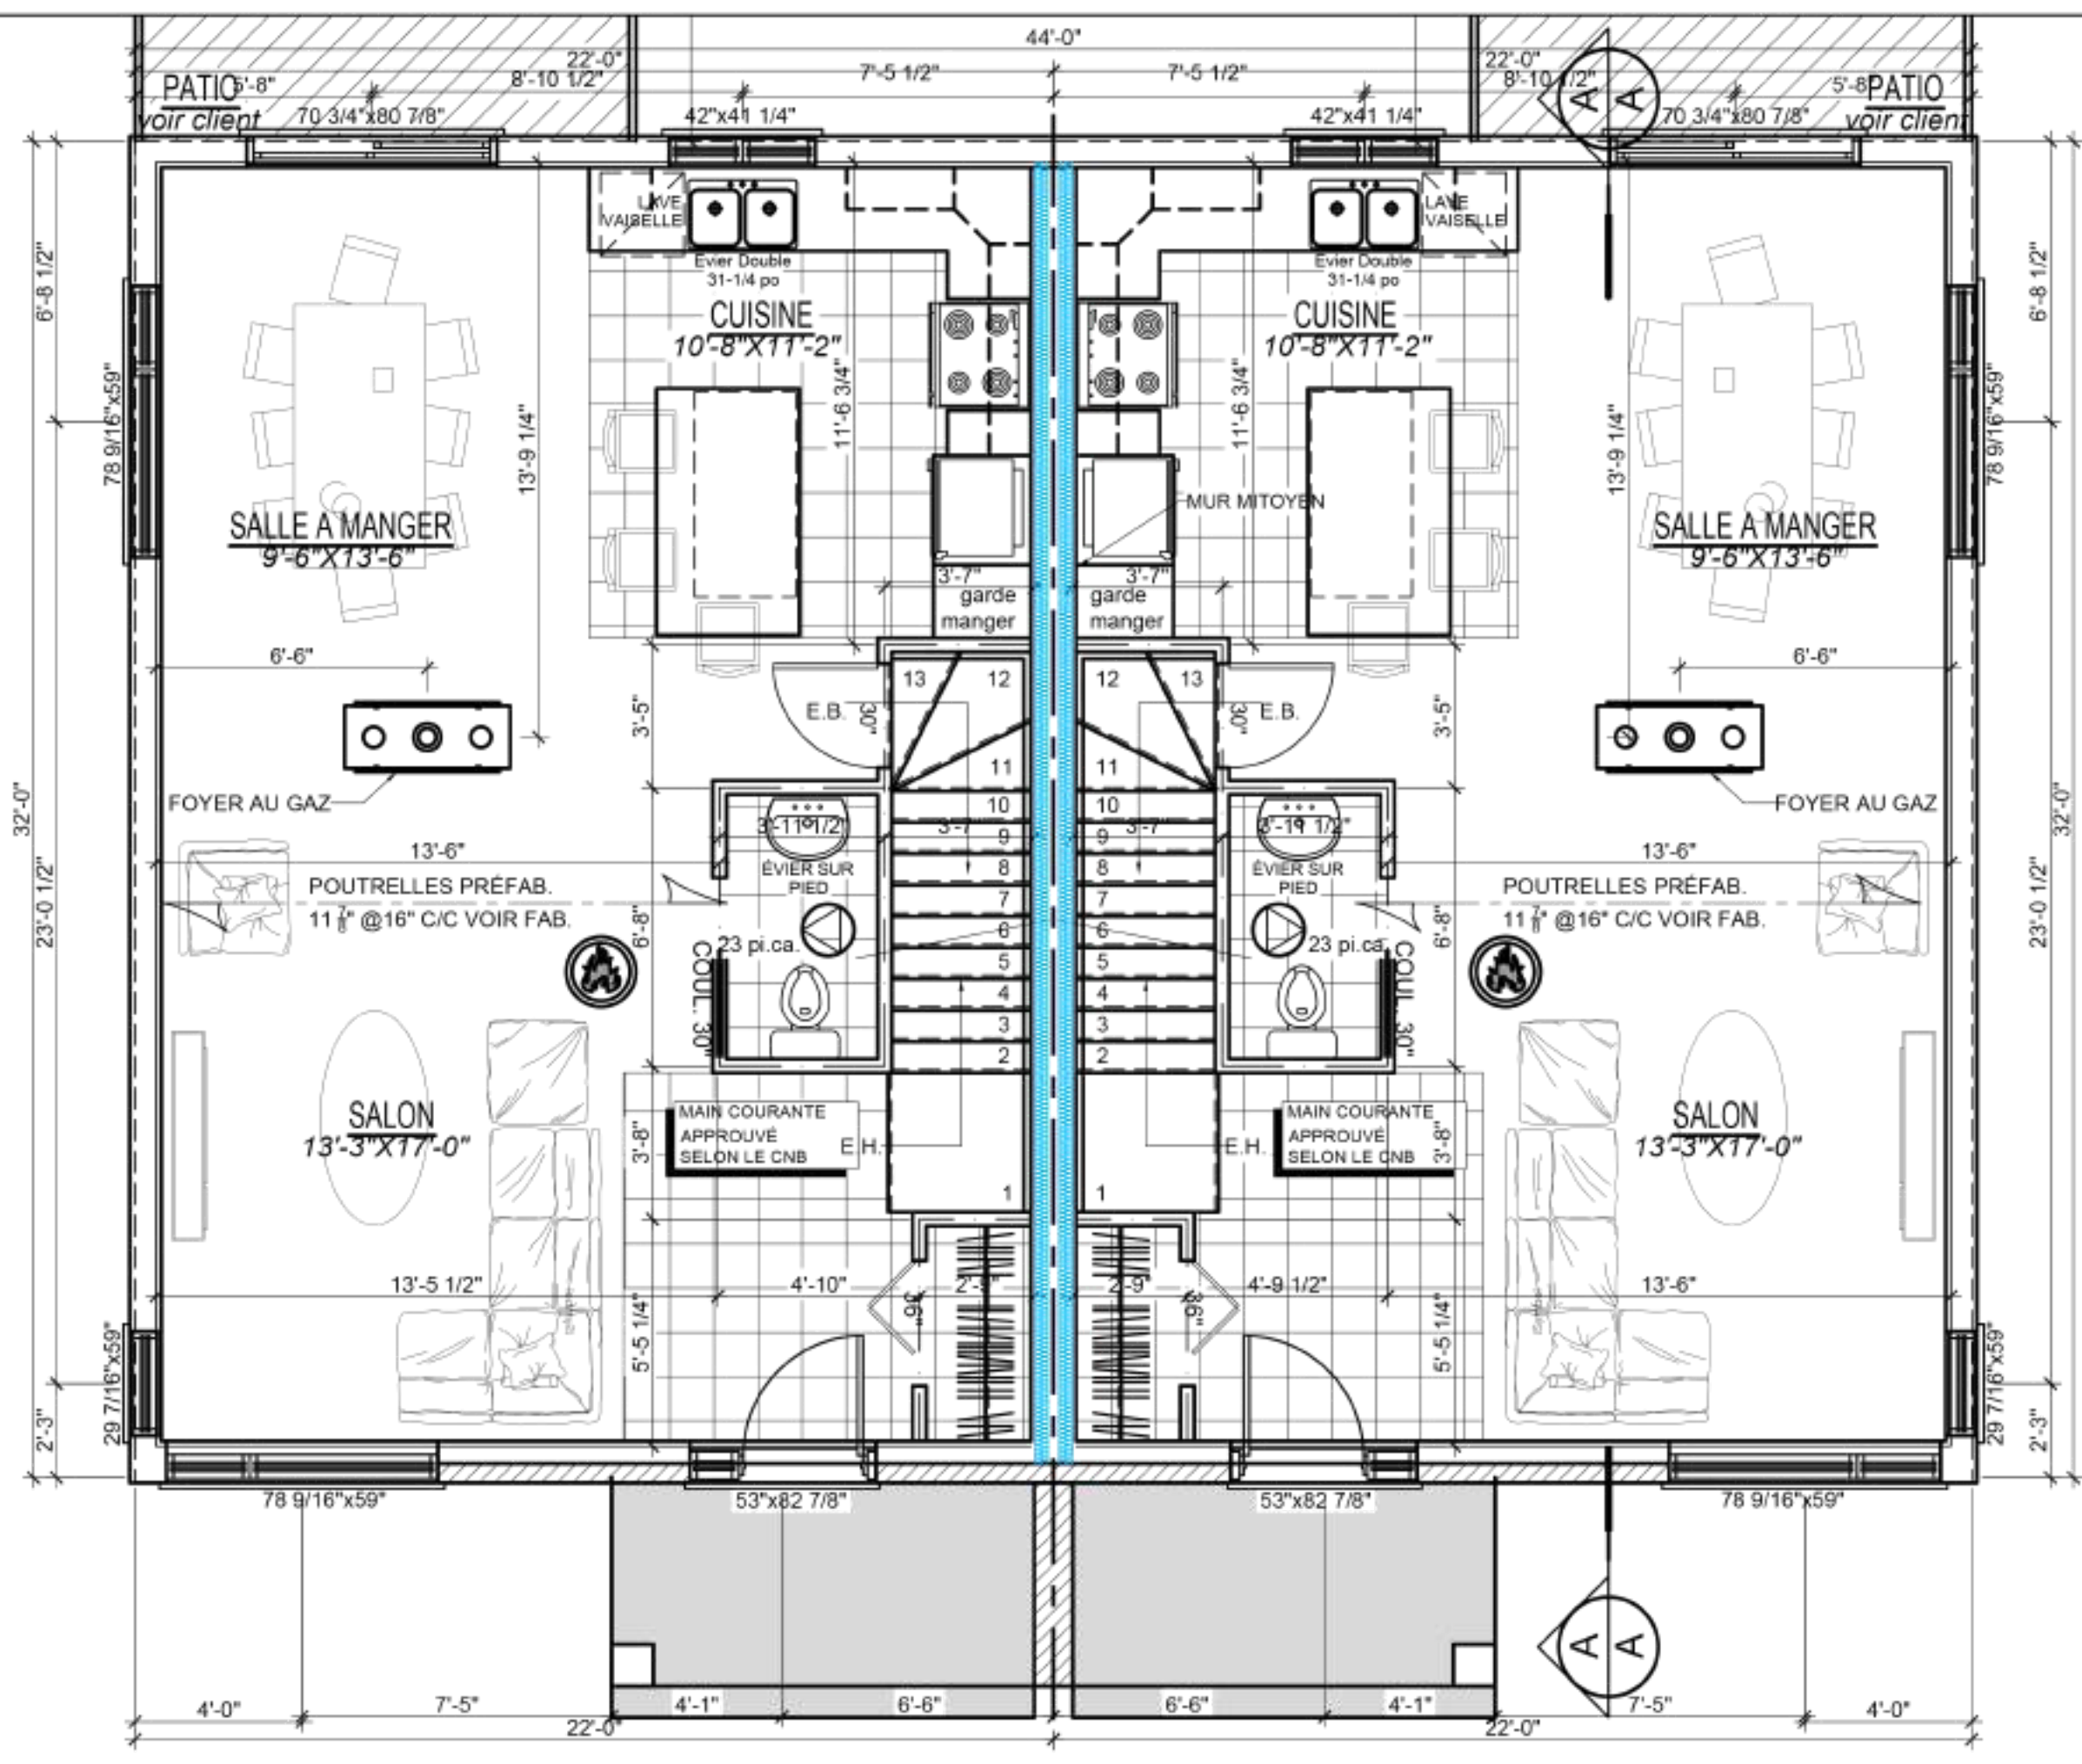

PLAN REZ-DE-CHAUSSÉE
E.CHELLE

- DÉTECTEUR DE FUMÉE ÉLECTRIQUE
- VENTILATEUR MÉCANIQUE

L'entrepreneur est tenu de vérifier toutes les cotes et dimensions.

Toute erreur ou omission devra être signalée au professionnel concerné avant de procéder aux travaux.

Aucune dimension ne devra être mesurée directement sur ce dessin.

Ce dessin ne pourra être utilisé pour fin de construction qu'après avoir été dûment approuvé par le professionnel concerné.

Impec
CONSTRUCTION


Pierre Lacroix
Entrepreneur général

418 583-6444
impec@hotmail.com

644, Albert Robitaille, St-Esprit de La Rivière (Québec)

360 rue St-Onésime Lévis Qc G6V 5Z3 tel.: 835-9908 cel.: 573-1132	
CLIENT	PIERRE LACROIX IMPEC
PROJET OU NO DE LOT	JUMELÉ COTTAGE MODÈLE
DESSINÉ PAR	Marco Brochu marco.brochu@sympatico.ca
DATE	2020-01-28
PLANS EN PRÉPARATION	<input checked="" type="checkbox"/>
PLANS POUR CONSTRUCTION	<input type="checkbox"/>
NO. DE PROJET	7/11
20-IMPEC JUMELÉS COTTAGE	

HAUTEUR DES PORTES INTÉRIEUR 80"

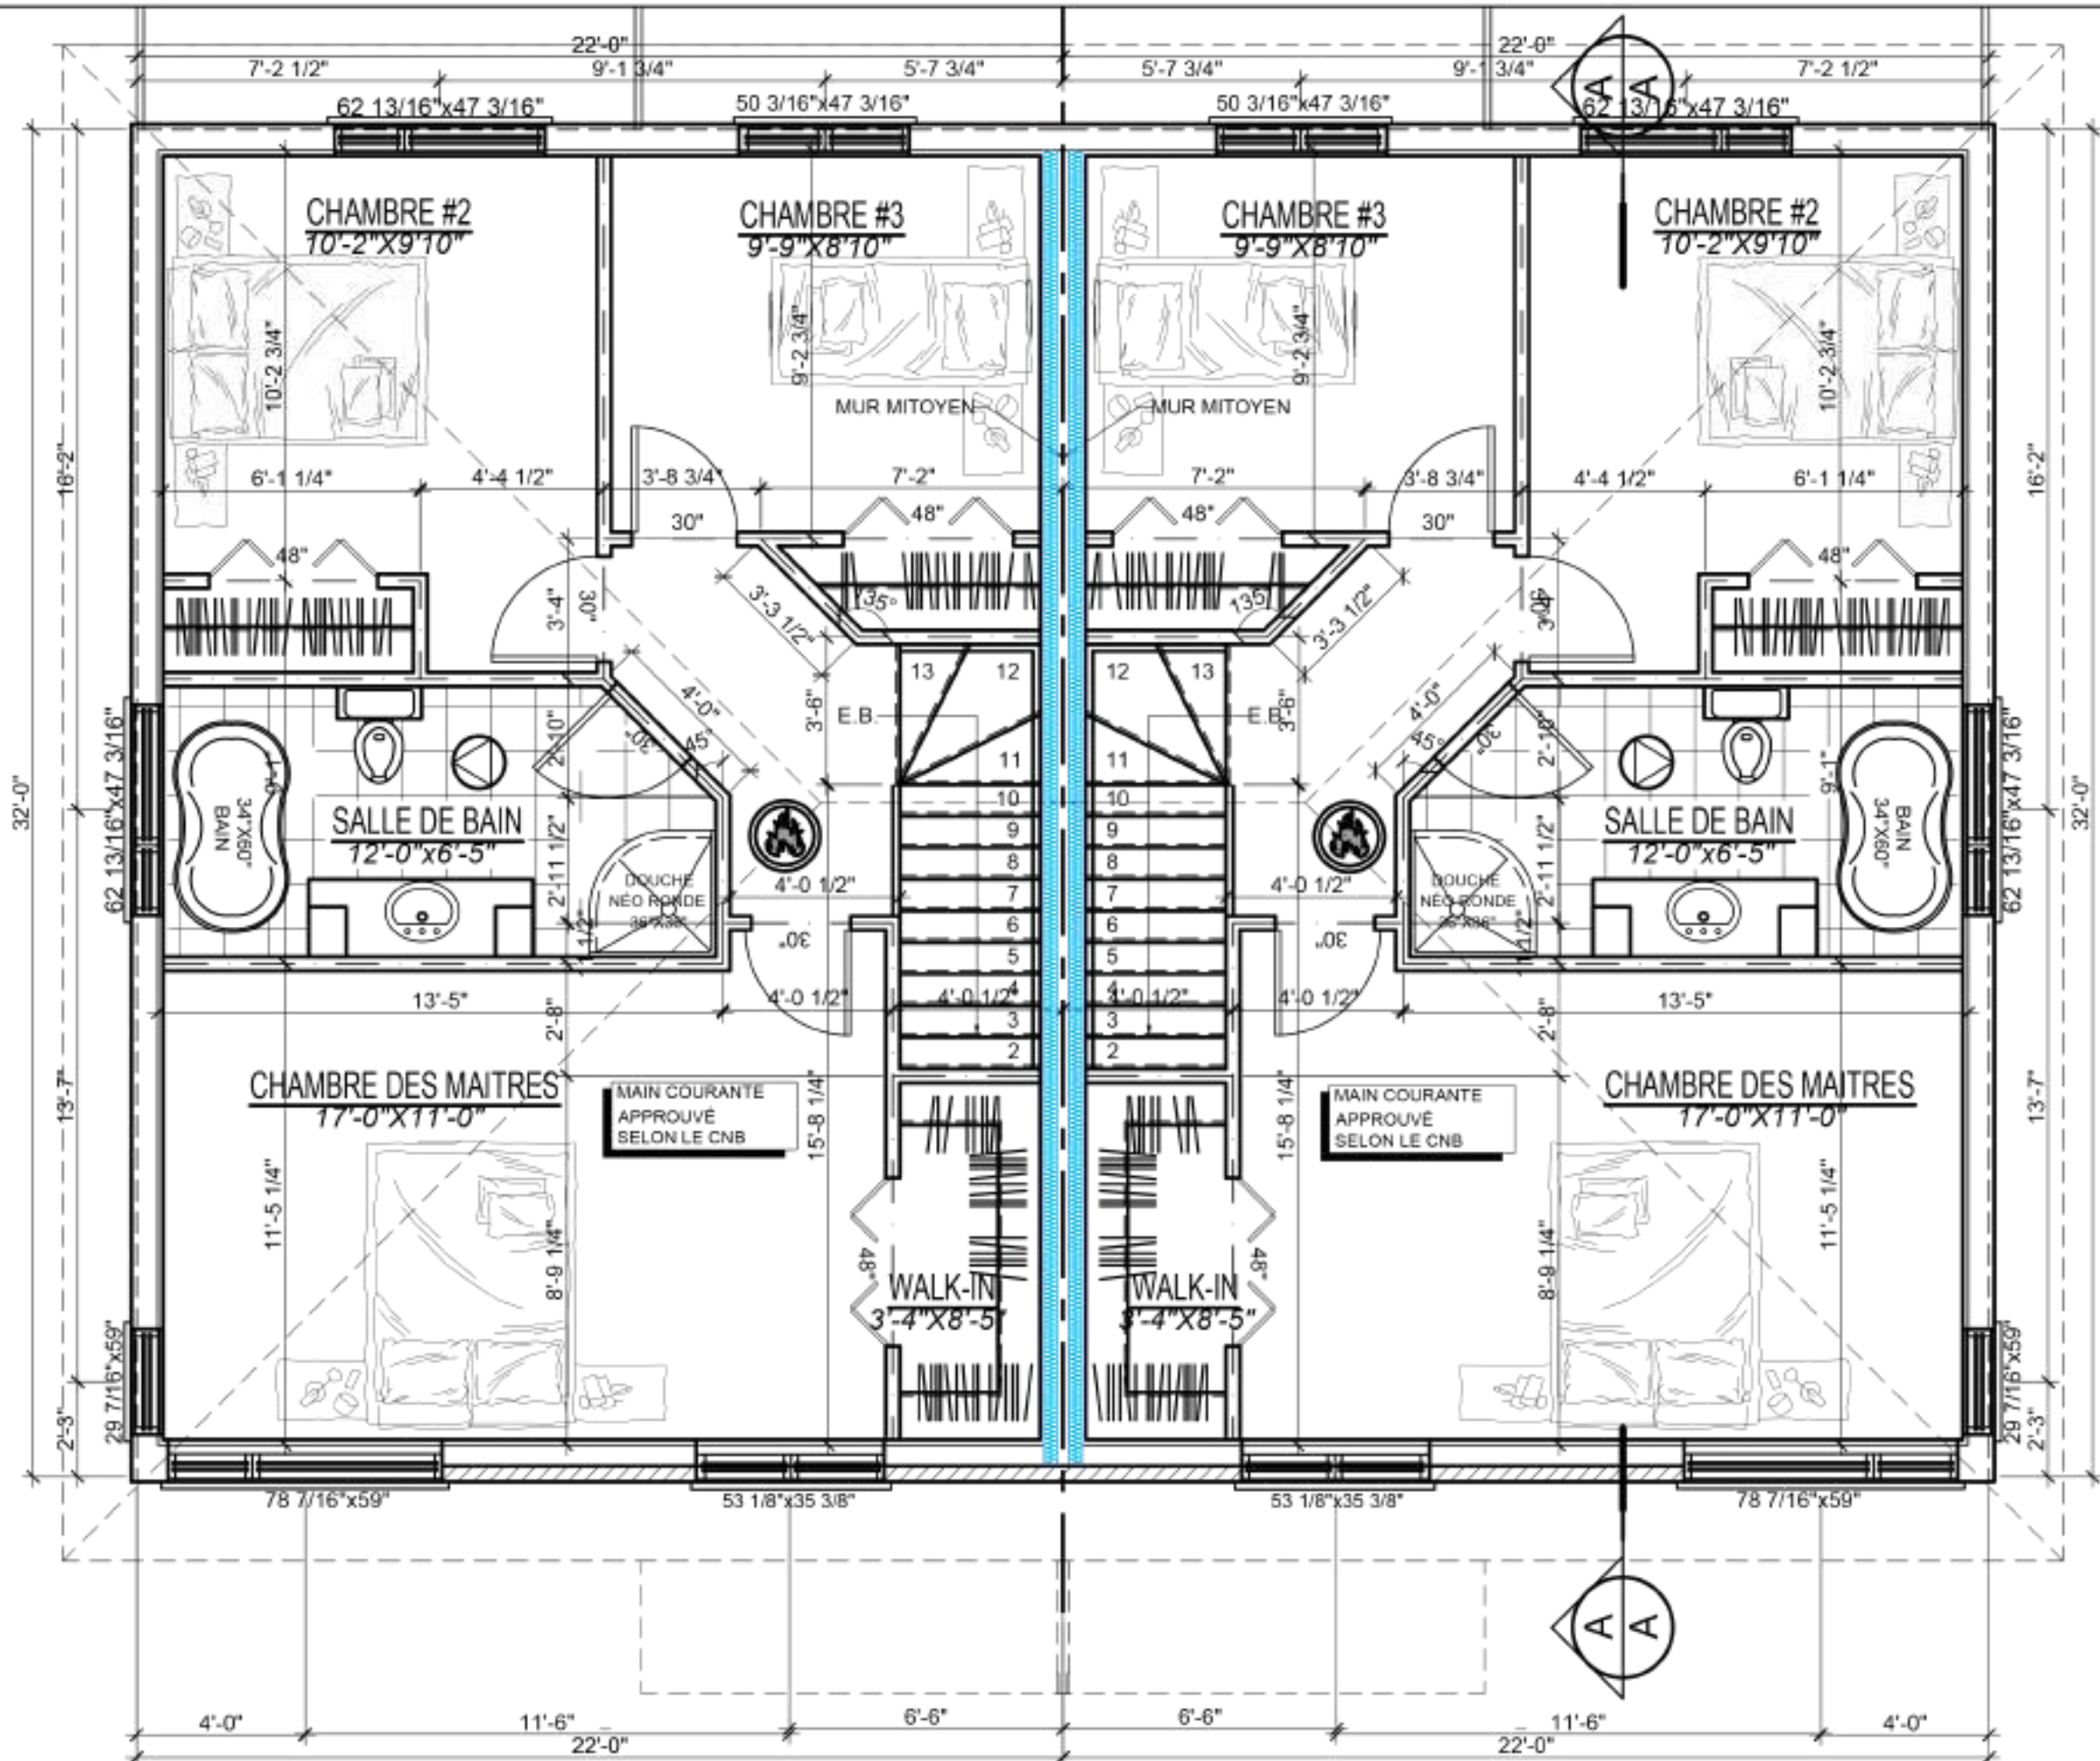

PLAN DE L'ETAGE



- DÉTECTEUR DE FUMÉE ÉLECTRIQUE
- VENTILATEUR MÉCANIQUE

HAUTEUR DES PORTES INTÉRIEUR 80"

CLIENT PIERRE LACROIX IMPEC	
PROJET OU NO DE LOT JUMELÉ COTTAGE MODÈLE	
Dessiné par Marco Brochu marco.brochu@sympatico.ca	
DATE	2020-01-28
PLANS EN PRÉPARATION	<input checked="" type="checkbox"/>
PLANS POUR CONSTRUCTION	<input type="checkbox"/>
NO. DE PROJET	8/11
20-IMPEC JUMELÉS COTTAGE	

Impec
 CONSTRUCTION
 Pierre Lacroix
 Entrepreneur général
 418 583-6444
 impec@hotmail.com
 644, Albert-Houssain, St-Esprit de Lauson (Ouellet)

L'entrepreneur est tenu de vérifier toutes les cotes et dimensions.

Toute erreur ou omission devra être signalée au professionnel concerné avant de procéder aux travaux.

Aucune dimension ne devra être mesurée directement sur ce dessin.

Ce dessin ne pourra être utilisé pour fin de construction qu'après avoir été dûment approuvé par le professionnel concerné.